

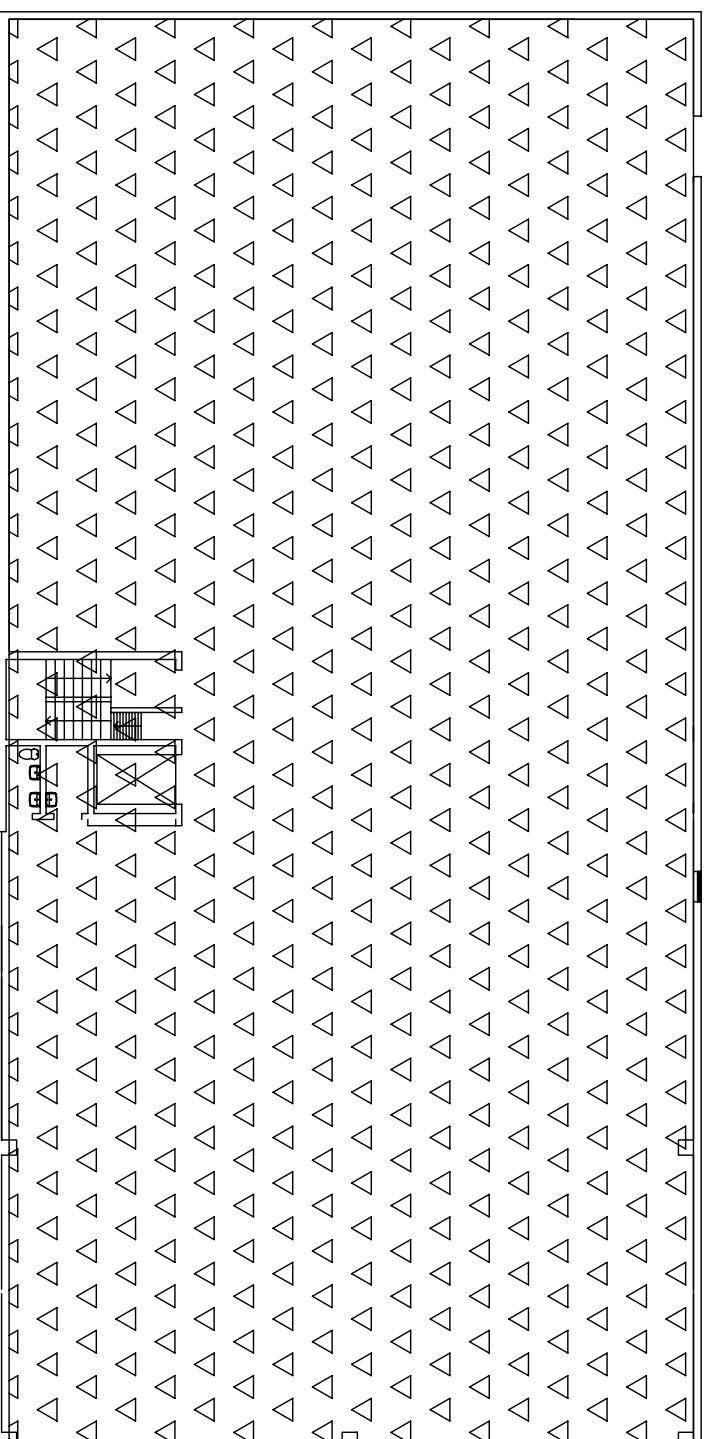



Innebandy, skate  
1000

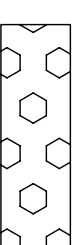



Hall för dans, akrobatik,  
nycirkus, boxning  
250

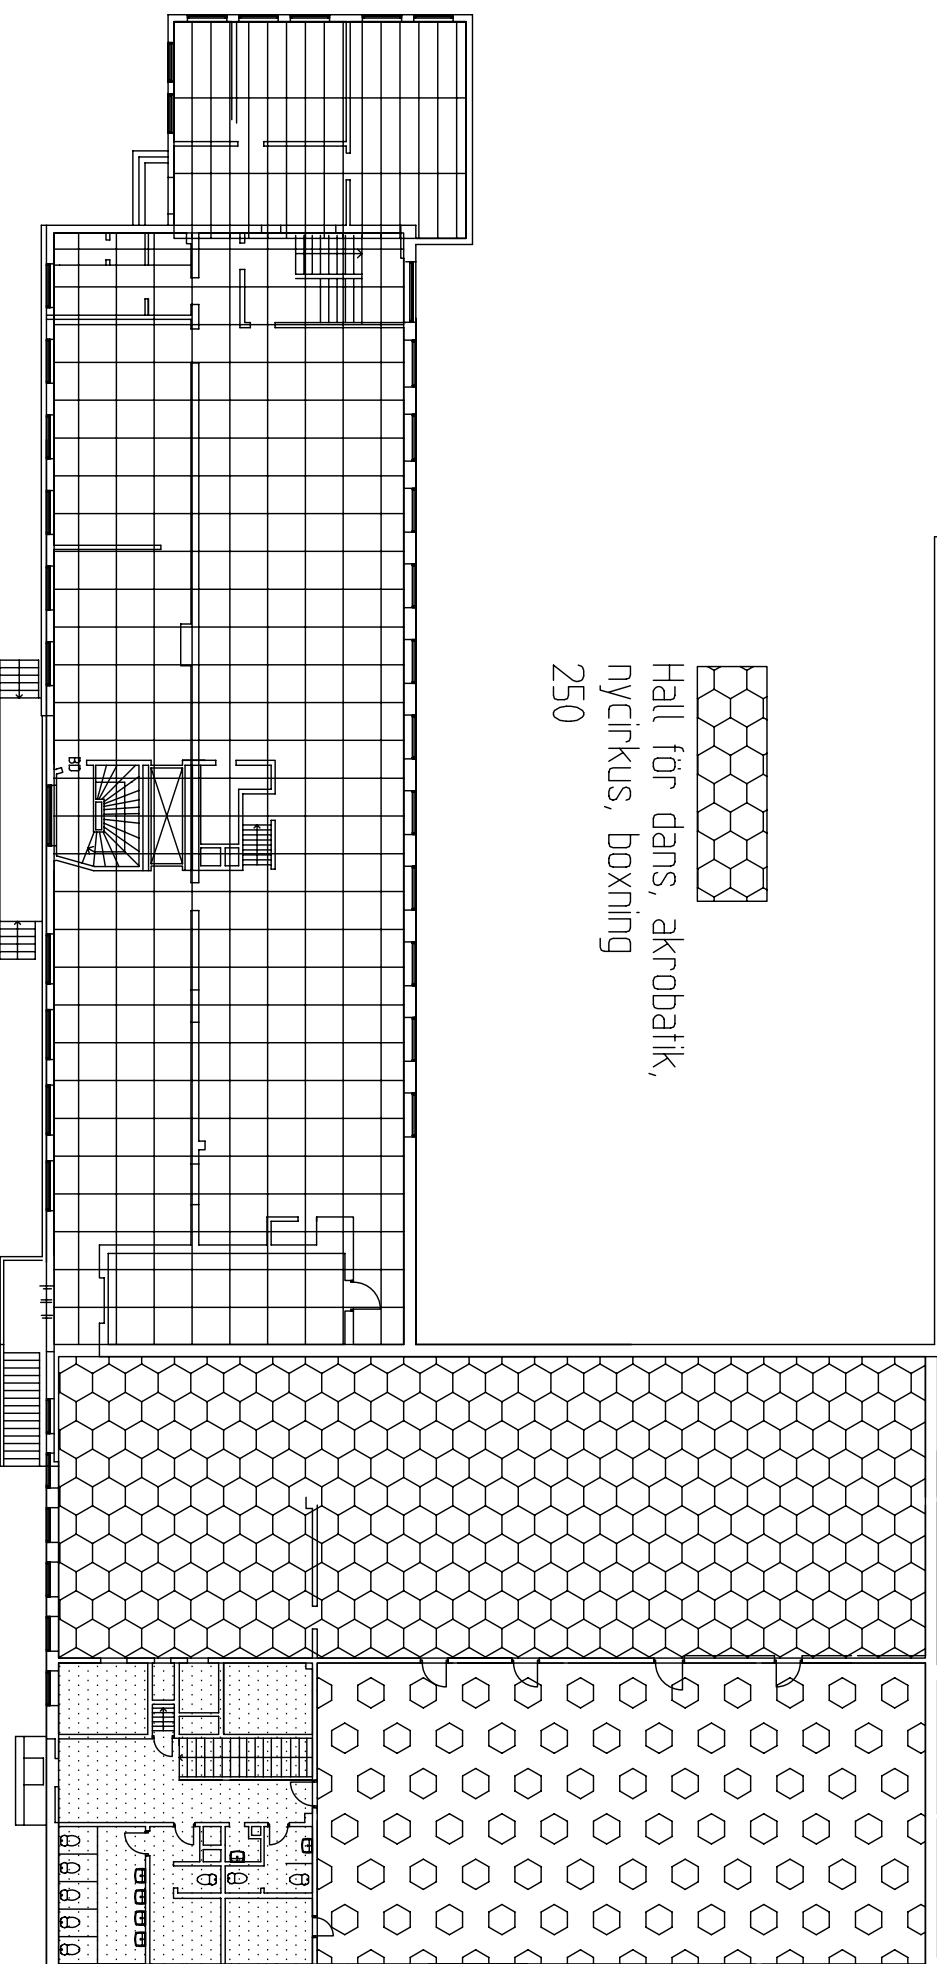


Inomhusbana för boule  
200

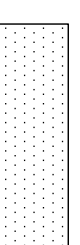

Våtrum, omklädnad

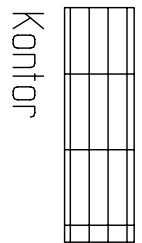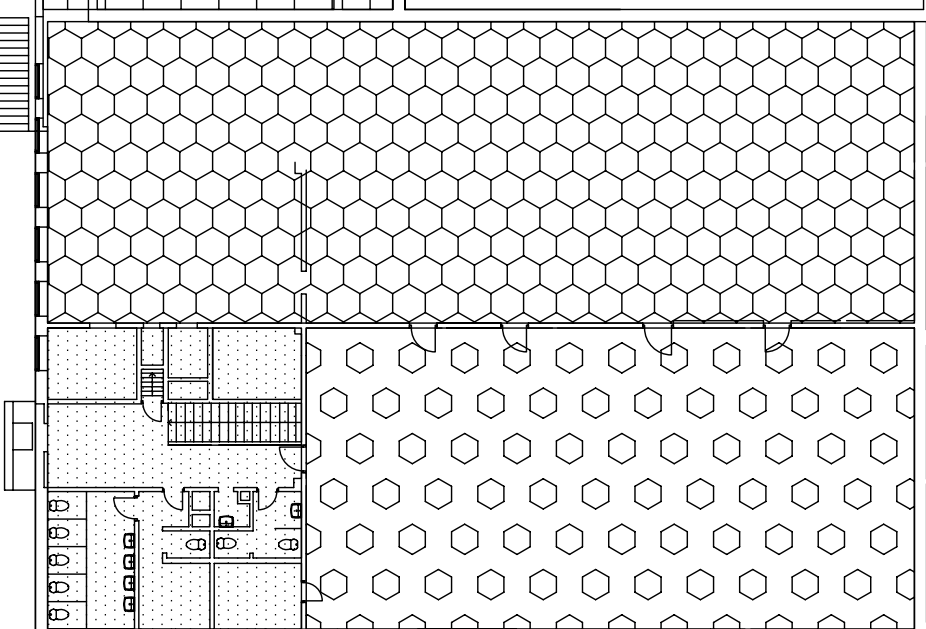

Kontor

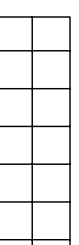

Kollektivverkstad med ateljéer  
300

DISPOSITIONSFÖRSLAG AV YTOR UTIFRÅN  
"En förstudie gjord av föreningar  
i Flens kommun, 2005-09-26"

05-11-17  
05-11-16  
05-10-27  
05-10-25  
05-10-22  
FÖRHANDSKÖPNA

RELATIONSRITNING

Forum för Aktivt Medborgarskap Nu  
i Flens kommun



Årning, Årning  
Föreningsväg 2  
SE-221 37 Flens  
Tel: 040-3399

Årning, Årning  
Föreningsväg 2  
SE-221 37 Flens  
Tel: 040-3399

KV. PLOEN NR 3, FLENS KOMMUN  
ÅGÅRE, FLENS MEDBORGARE  
PLAN 2 (MELLANPLAN)

SKALA: 1:1000  
NUMMER: AM02a