


389 M<sup>2</sup>

YTOR  
INVÄNDIGT TOT=389 M<sup>2</sup>

RELATIONSRTNING EFTER ARKITEKTKONTORETS RITNING FRÅN 1964  
KOOPERATIVA FÖRBUNDETS ARKITEKT - OCH INGENJÖRSKONTOR  
OM- OCH TILBYGGNAD AV FLENS KONFEKTIONS AB  
VÅNING 2 TRAPPOR  
REGISTERNR RITNING NR

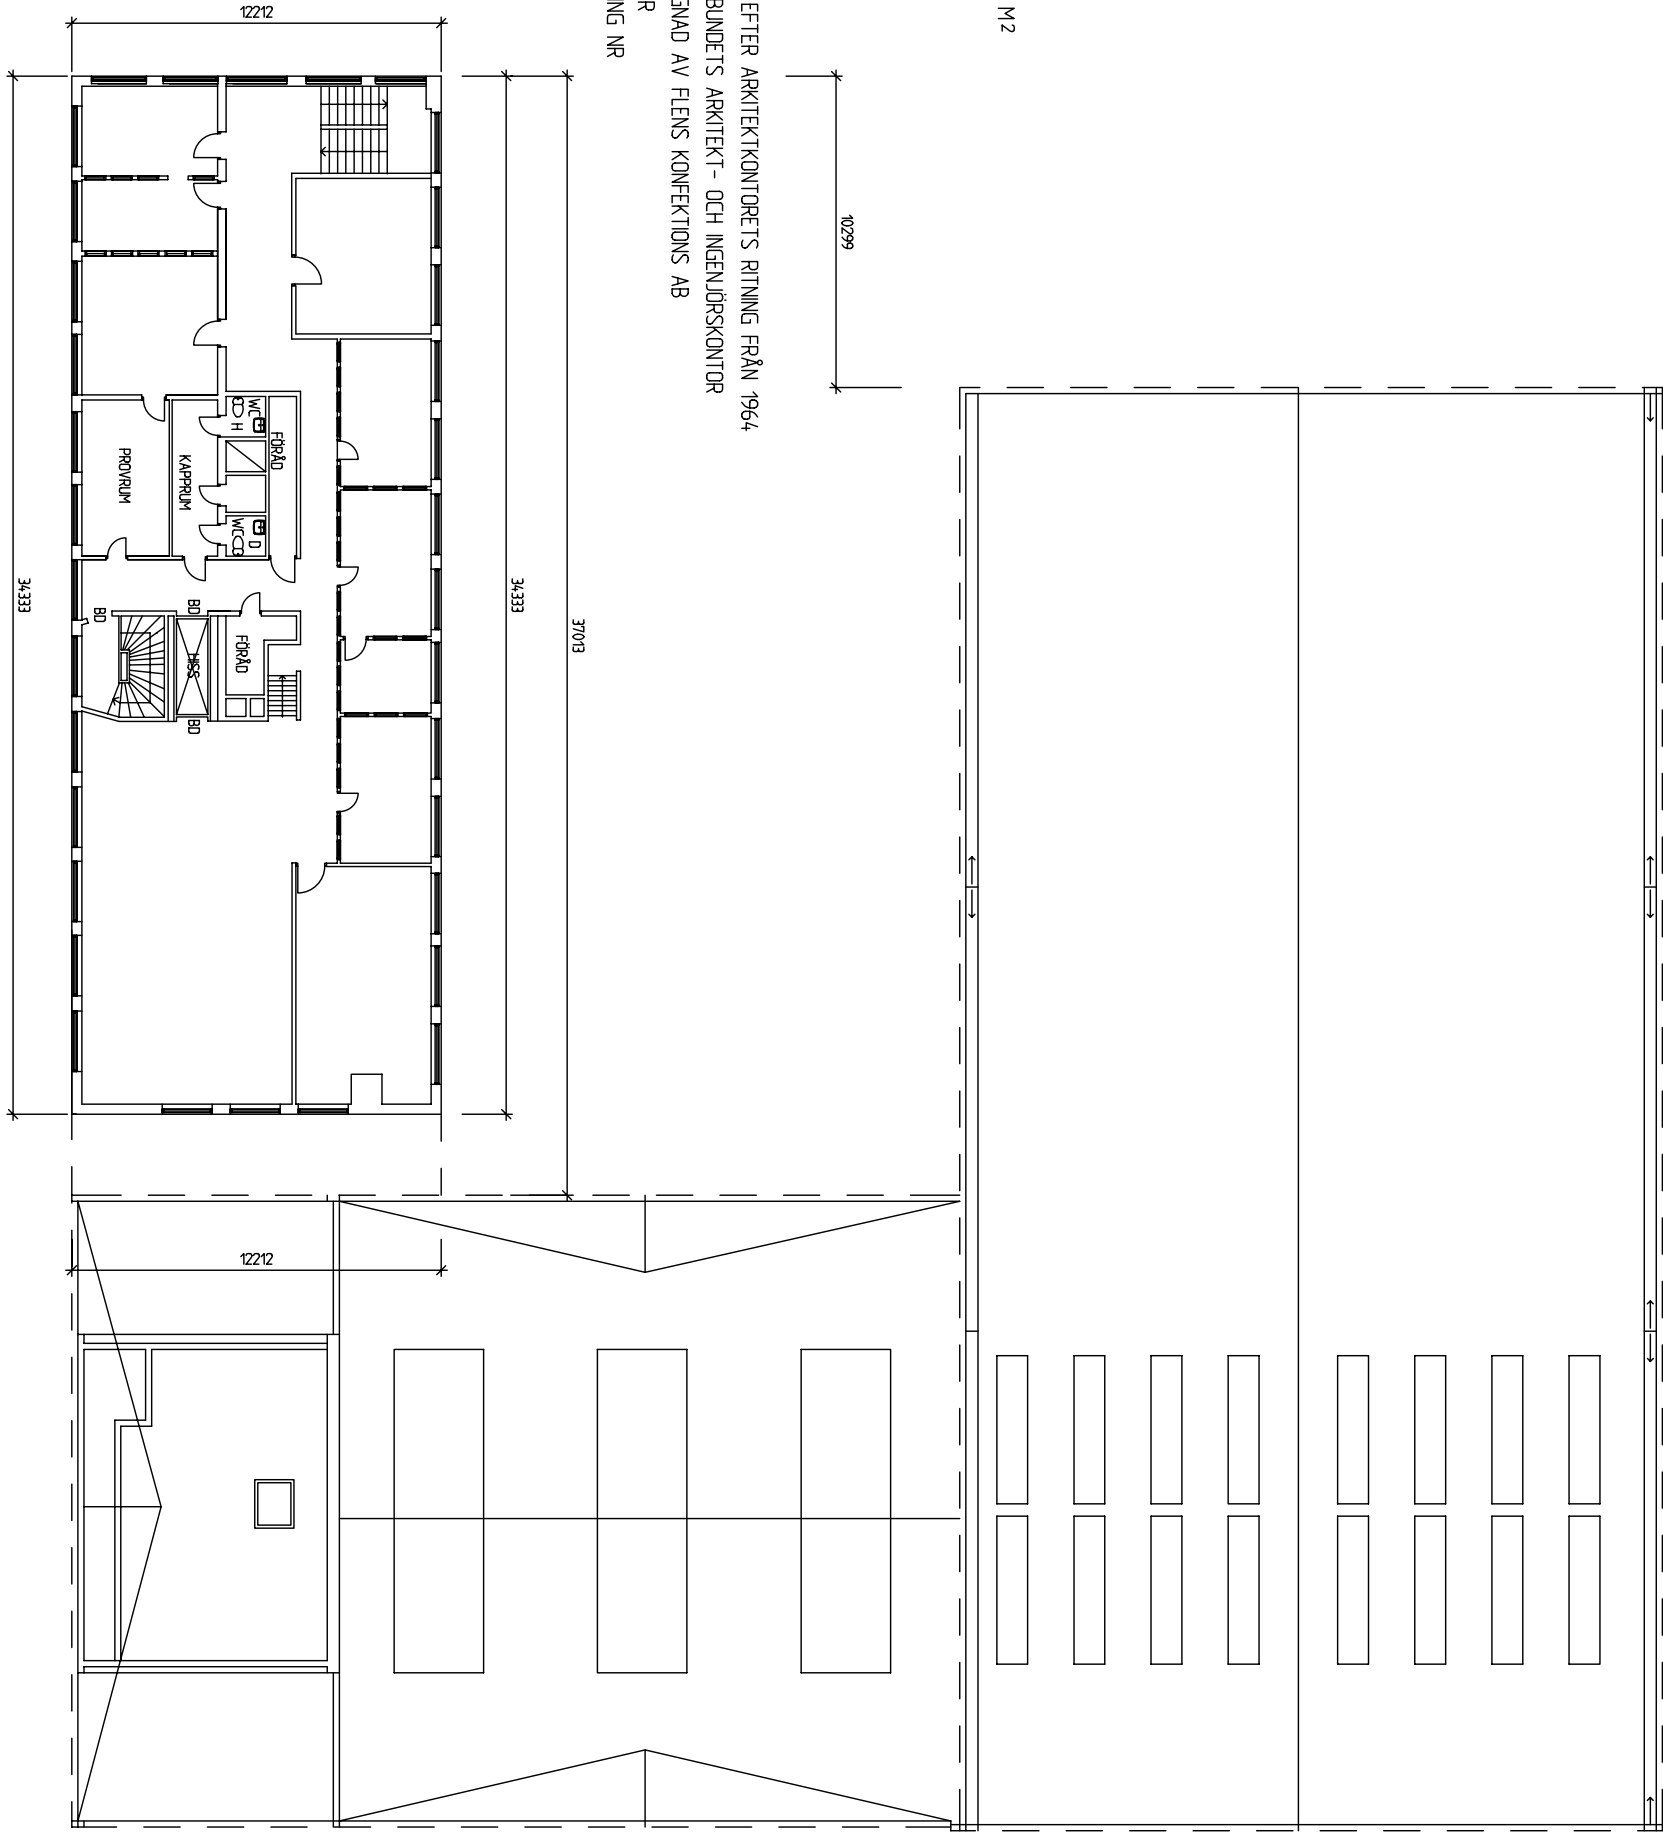

05-11-15  
~~05-10-25~~  
~~05-10-22~~  
FÖRHANDSKOPIA

REG. NR	ANMÄNDRING	SKALA	DATUM
RELATIONSRTNING			
UPPRING NR	RITAD AV	HANDSKRIBARE	
	SW	SKW	
DATUM	ANSVARIG	TITEL	
	TONY SJERSSON		
KV. FLOREN NR 3, FLENS KOMMUN			
ÄGARE: FLENS MEDBORARE			
PLAN 3 (ÖVERLÄN)			
SKALA	NUMMER	TITEL	
	A03		