



YTOR
 INVÄNDIGT TOT=2075 M2

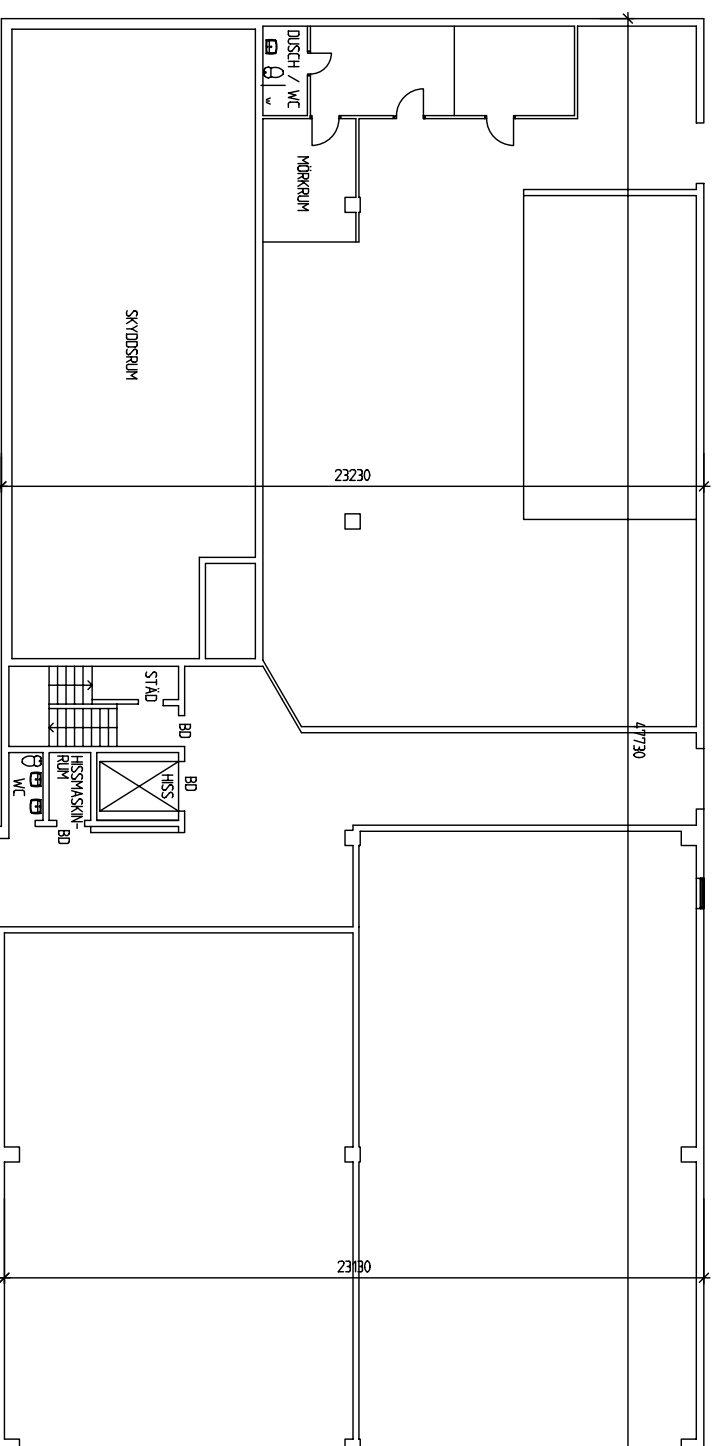

RELATIONSRTNING EFTER ARKITEKTKONTORETS RITNING FRÅN 1964
 KOOPERATIVA FÖRBUNDETS ARKITEKT- OCH INGENJÖRSKONTOR
 OM- OCH TILBYGGNAD AV FLENS KONFEKTIONS AB
 KÄLLARVÄNING
 REGISTERNR BO-1593, RITNING NR 4

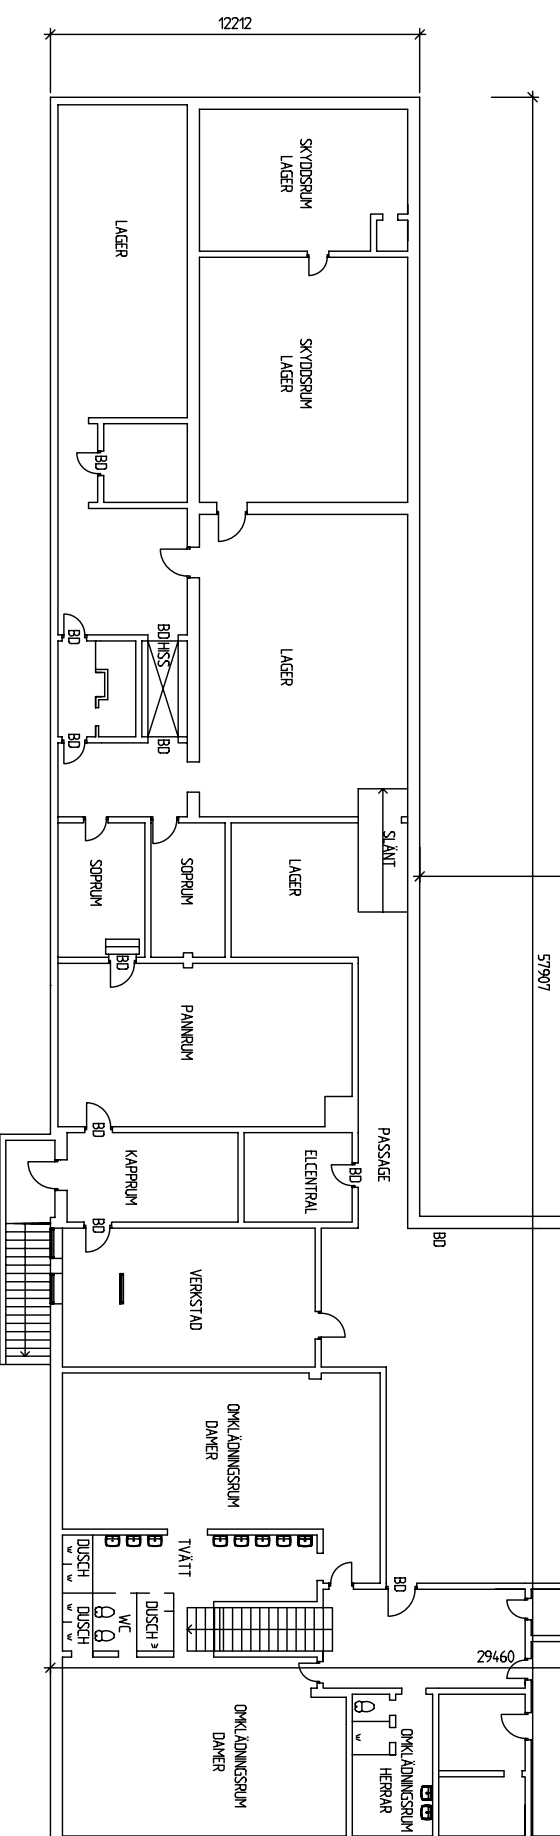

SKALFÖRÄNDRADE KOPIOR AV BEFINTLIGA RITNINGAR INKÖPTES AV FANN FÖR 250 KR. KOMMUNENS ENDA PROFESSIONELLA BYGGKONSULT SEN TJUOGO ÅR VAR INTE BETRODD AV ANDERS JYNFORS/ BO ALÄNG ATT LÄNA KOMMUNENS KOPIOR TILL ETT BESÖK MED LOTTA FINSTORP PÅ SKJORTAN, ÄNNU MINDRE ATT LÄNA UT DESSA TILL S&W BYGGRTNINGAR. (FÖR ATT UNDVIKA SKALFÖRÄNDRINGAR VID KÖPERING) ATT KOMMUNEN SKULLE BJUDA PÅ NÅGRA KOPIOR VAR OTÄNKBART ÄVEN FÖR LOTTA. DET ÄR SÅLEDES UPPENBART ATT BO ALÄNG OCH LOTTA FINSTORP VILL HINDRA MEDBORGARNA ATT GÖRA EN EGEN UTREDNING AV SKJORTAN TILL FÖRMÅN FÖR EN AV BO ALÄNG KÖPT KONSULT MED UPPGIFT ATT LÄGGA GRUNDEN TILL ETT RIVNINGESBESLUT.

05-11-15
 -05-10-25
 -05-10-24
 -05-10-20
 -05-10-19

FÖRHANDSKOPIA

RELATIONSRTNING

REF	ART	ANMÄNDNING	SOB	DATUM
UPPDRAG NR	RITNING AV	ANSVARIG		
DATUM				

KV. PLOJEN NR 3, FLENS KOMMUN
 ÄGARE: FLENS MEDBORGARE
 PLAN 1 (MARRPLAN)

SKALA	NUMMER	BLATT
	A01	