
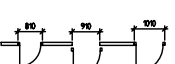
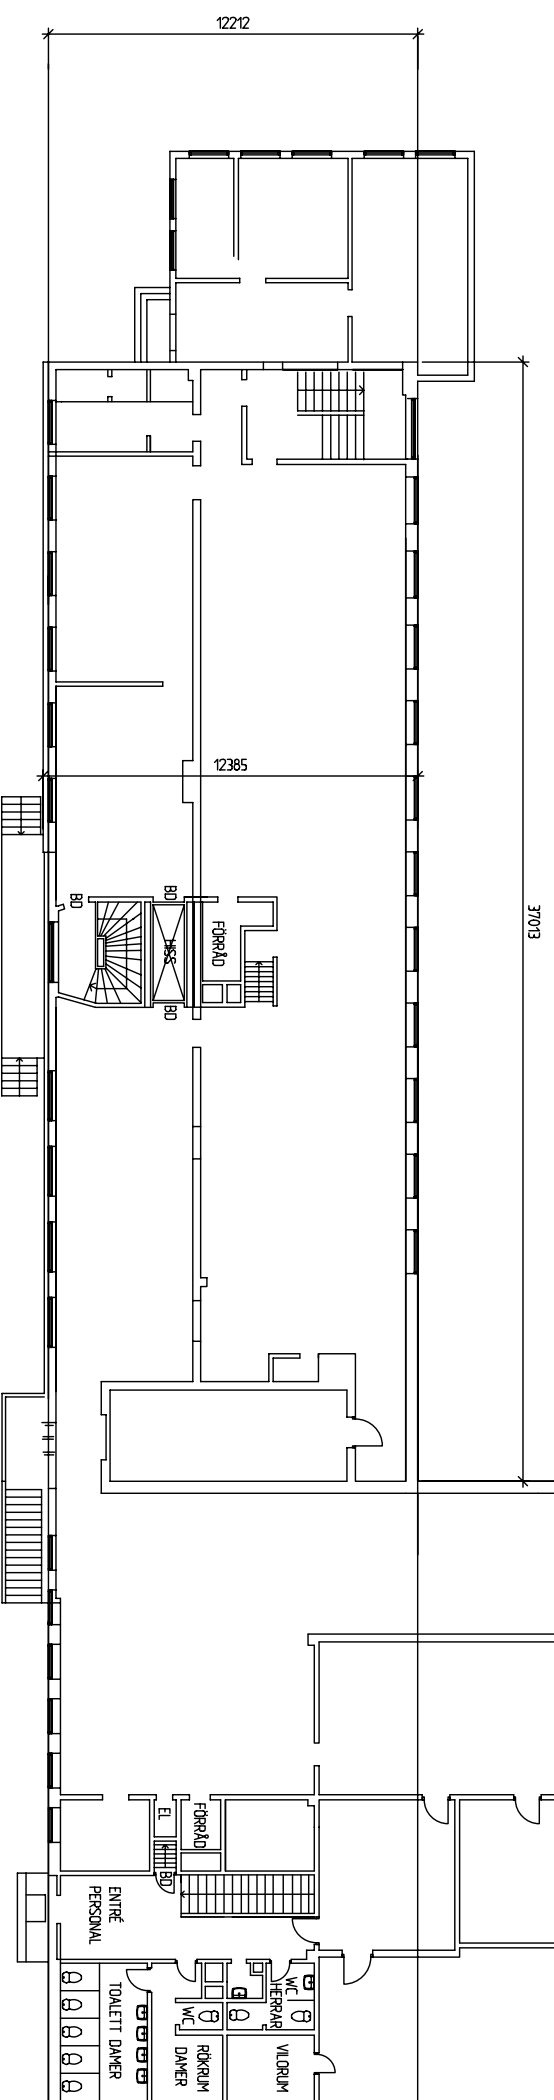


YTOR
 INVÄNDIGT TOT=2075 M2

RELATIONSRTNING EFTER ARKITEKTKONTORETS RITNING FRÅN 1964
 KOOPERATIVA FÖRBUNDETS ARKITEKT- OCH INGENJÖRSKONTOR
 OM- OCH TILLBYGGNAD AV FLENS KONFEKTIONS AB
 VÅNING 1 TRAPPA
 REGISTERNR RITNING NR

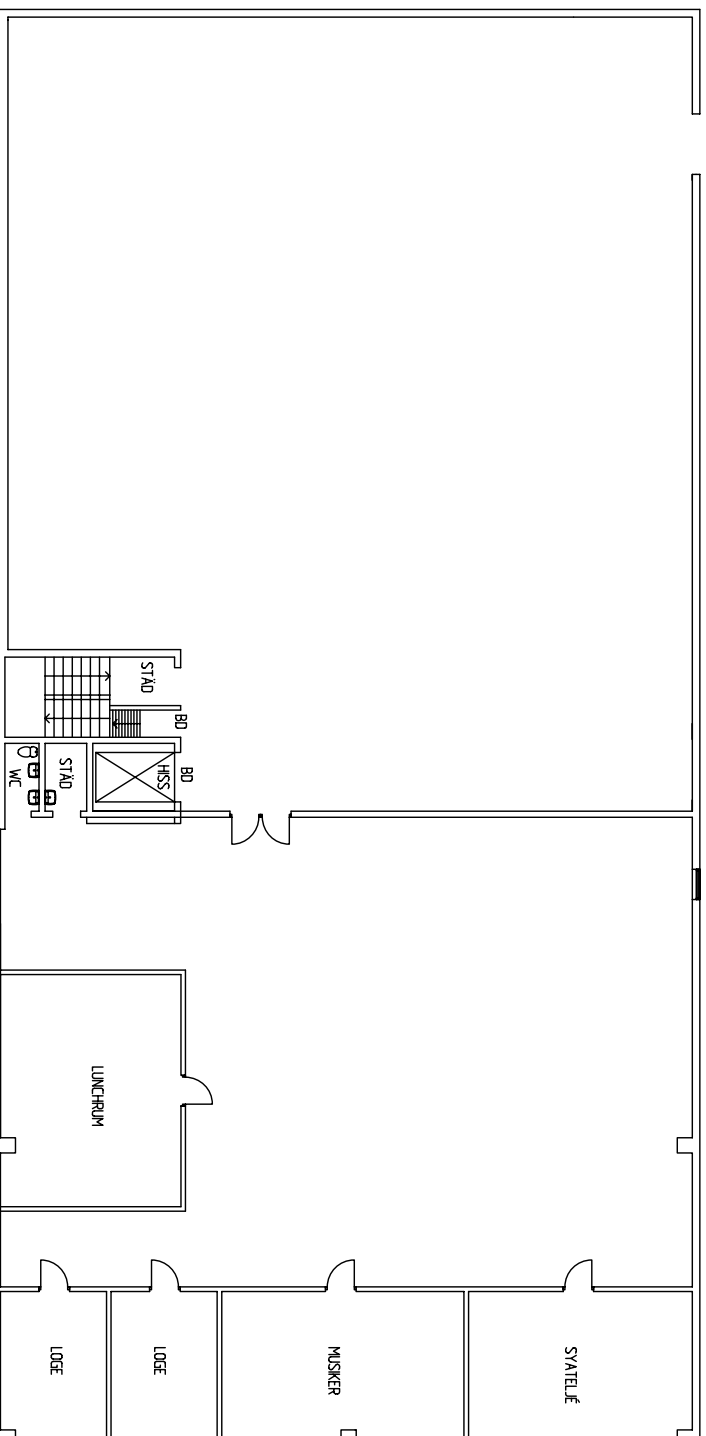

05-11-15
 05-10-27
 05-10-25
 05-10-22
 FÖRHANDSKÖPIA

REF	ART	ANSVARIG ADELN	SEN	DATA
RELATIONSRTNING				
UTGIVNING NR	RITNING AV	HANDSKÖPARE		
DATA	ANSVARIG			
KV. PLOJEN NR 3, FLENS KOMMUN				
ÄGARE: FLENS MEDBORGARE				
PLAN 2 (MELLANPLAN)				
SKALA	NUMMER			
	A02			