


YTÖR
 INVÄNDIGT TOT=2075 M²

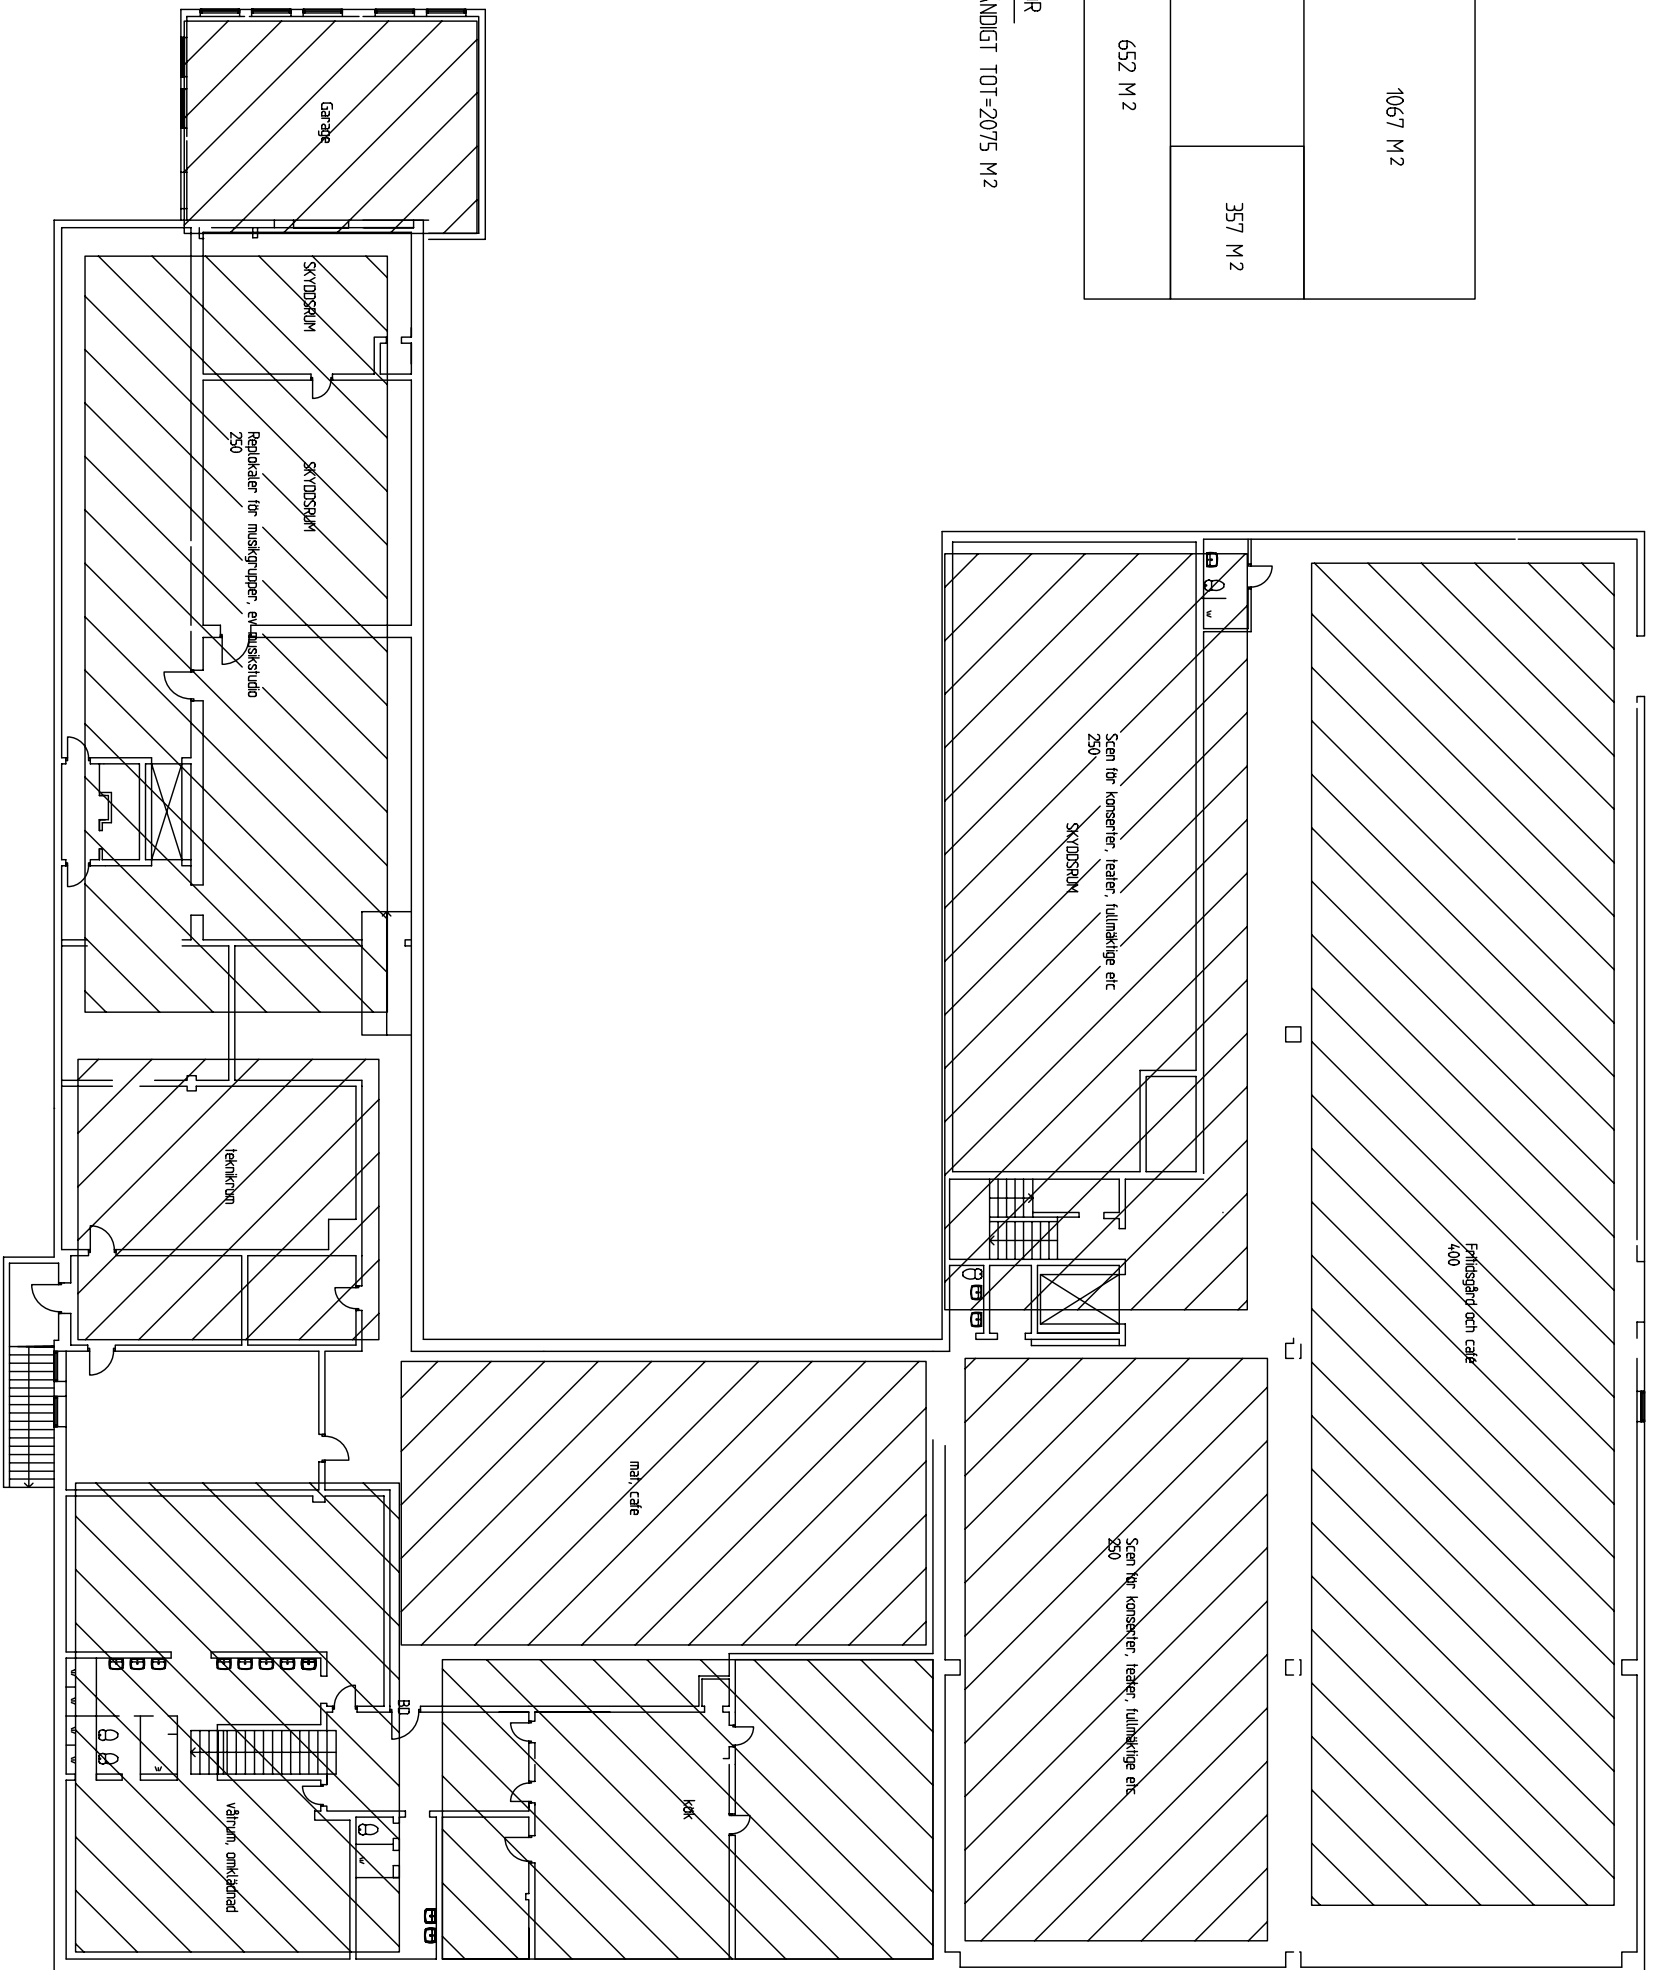

- En mycket preliminär utkast till lokalordning (totalt 4000 kvadrattal)
 Plan
 Verksamhet
 km
 1
 Fritidsgränd och café
 400
 1
 Scen för konserter, teater, föreläsningar etc
 250
 1
 Reproskåp för musikgrupper, ev musikstudio
 250
 1
 lekstuga för barn
 200
 2
 Inrebyrå, omklädningsrum etc
 1000
 2
 Hall för dans, akrobatik, nyckfusk, boxning
 250
 2
 Kollektivrestad med ajeleer
 300
 3
 Bridge, danssal, AV-studio, medieskåp, konstler
 300

DISPOSITIONSFÖRSLAG AV YTÖR UTIFRÅN
 "En förstudie gjord av föreningar
 i Flens kommun, 2005-09-26"

05-11-16
 05-10-25
 05-10-21
 05-10-20
 05-10-19
 FÖRHANDSKOPIA

REF	ART	ANMÄRKNING	SKALA	STATUS
RELATIONSRTNING				
UPDRAG NR	RIKID AV	HANDLEDARE		
DATA	ANSVARIG			
K/1 PLOEN NR 3, FLENS KOMMUN				
AGARE: FLENS MEDBERGARE				
PLAN 1 (MARKPLAN)				
SKALA	NUMMER			1 BET
	A101			