
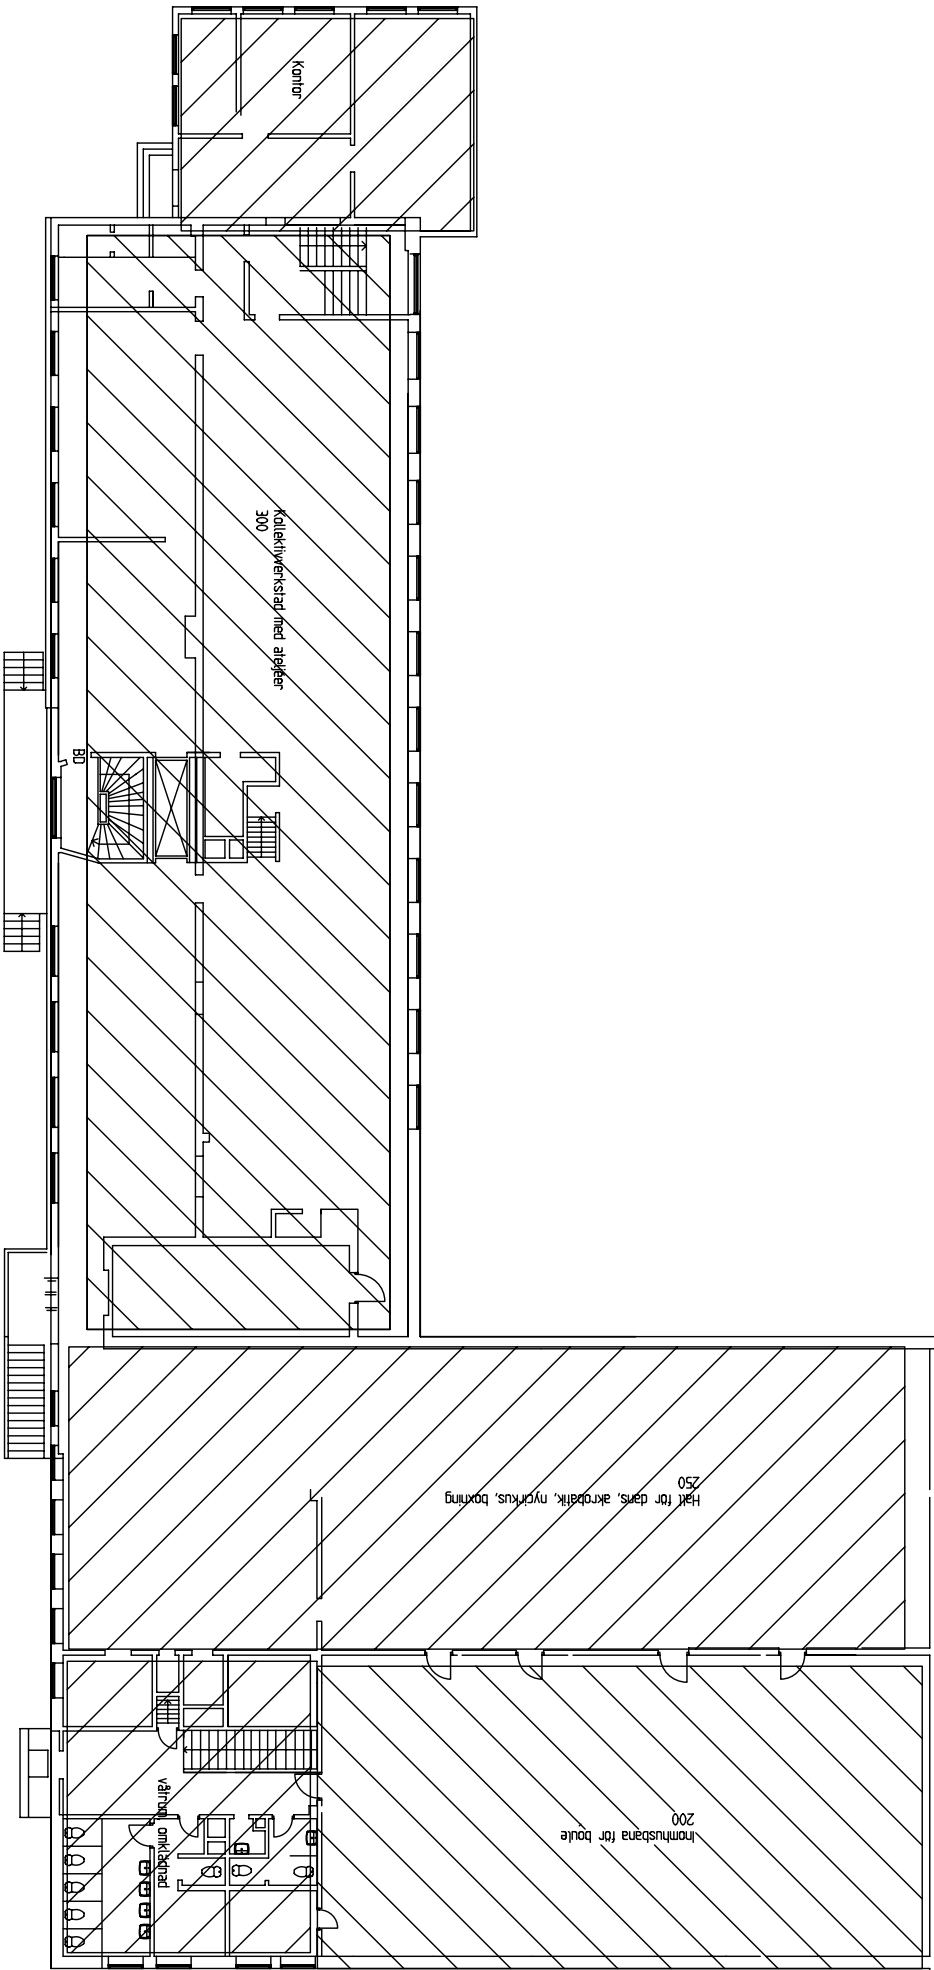


YTOR  
 INVÄNDIGT 101=2075 M2

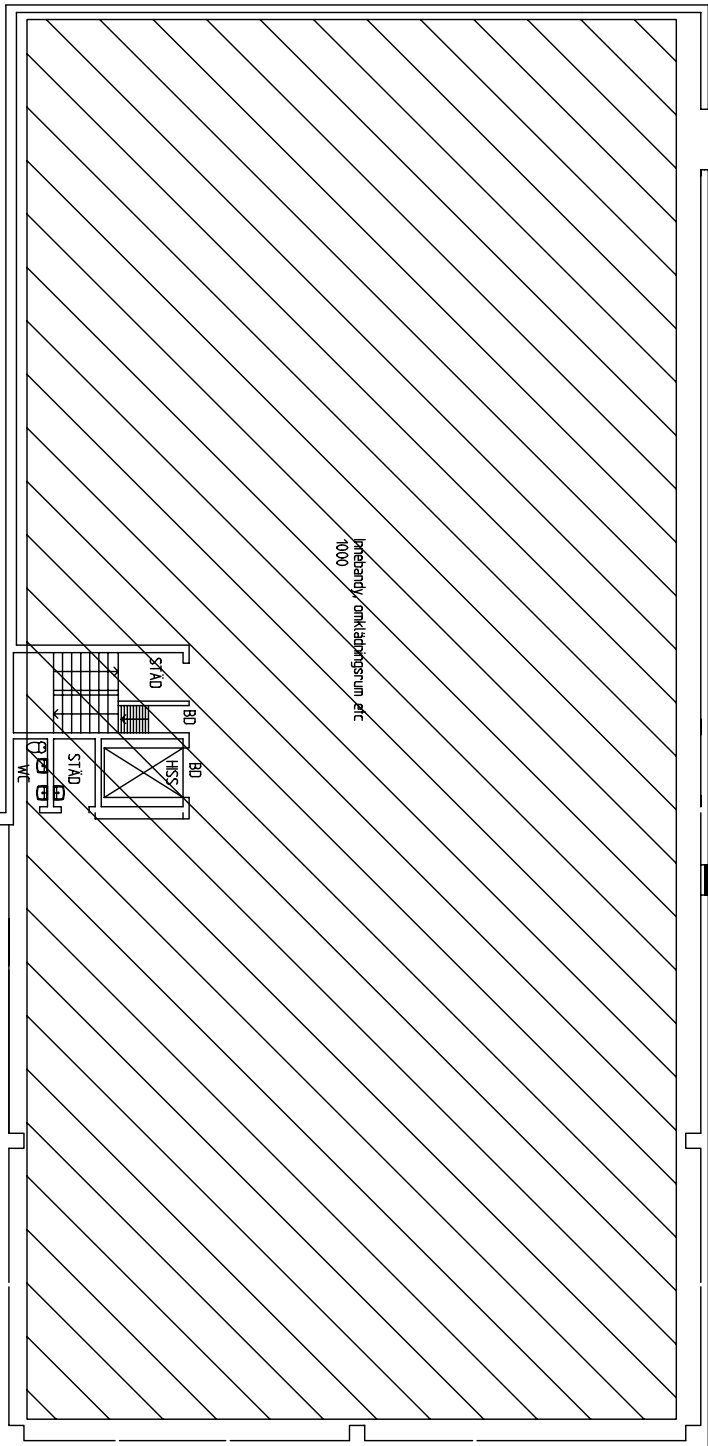

- Et mycket preliminärt utkast till lokalindelning (totalt 4000 kvadratmeter)
- Plan  
 Verksamhet  
 km  
 km  
 Fritidsgård och café  
 400
- 1 Scen för konserter, teater, kulnätkigge etc 250
  - 1 Replikaler för musikgrupper, ev musikstudio 250
  - 1 Inomhusarena för boule 200
  - 2 Innebandy, omklädningsrum etc 1000
  - 2 Håll för dans, skridskå, myckhus, boxning 250
  - 2 Kollektivtjänst med stället 300
  - 3 Bridge, Datasal/LAN-studio, möteslokaler, kanslier 300

DISPOSITIONSFÖRSLAG AV YTOR UTFRÅN  
 "En förstudie gjord av föreningar  
 i Flens kommun, 2005-09-26"

FÖRHANDSKOPPA  
 05-11-16  
 05-10-27  
 05-10-25  
 05-10-22

REF	AVT	ANMÄNDA AGENS	SEN	DATA
<b>RELATIONSRTNING</b>				
UPPDRAG NR	REFID AV	HANDLIGARE		
DATA	ANSVARIG			
KV/ PLOGEN NR 3, FLENS KOMMUN				
AGARE: FLENS MEDBERGARE				
PLAN 2 (MELLANPLAN)				
SKALA	NUMMER			
	A102			