

En mycket preliminär utkast till lokalindelning (totalt 4000 kvadrater)

Plan

Versarhet

1 km

Fritidsgränd och café

400

1 Scen för konserter, teater, föreläsningar etc

250

1 Replikaler för musikgrupper, ev musikstudio

250

1 hemmuskansaler för balle

200

2 Inrebandy, omklädningsrum etc

1000

2 Hall för dans, akrobatik, nyrckhus, barmäng

250

2 Kollektivverkstad med atelier

300



3 Bridge, Danssal/LAM-studio, möteslokaler, kansli

300

389 M²

YTOR

INVÄNDIGT TOT=389 M²

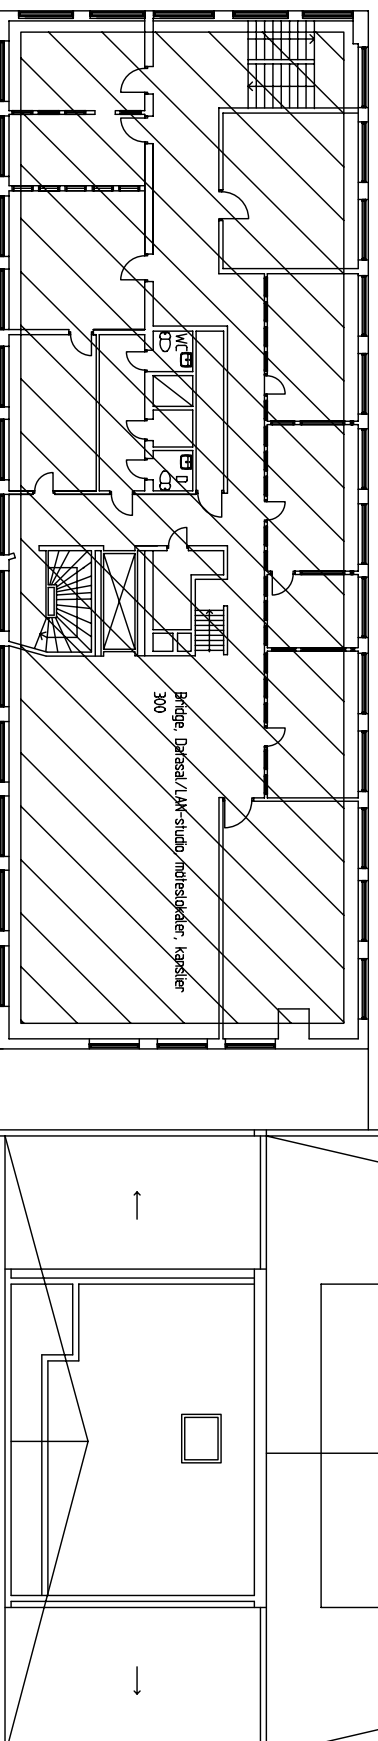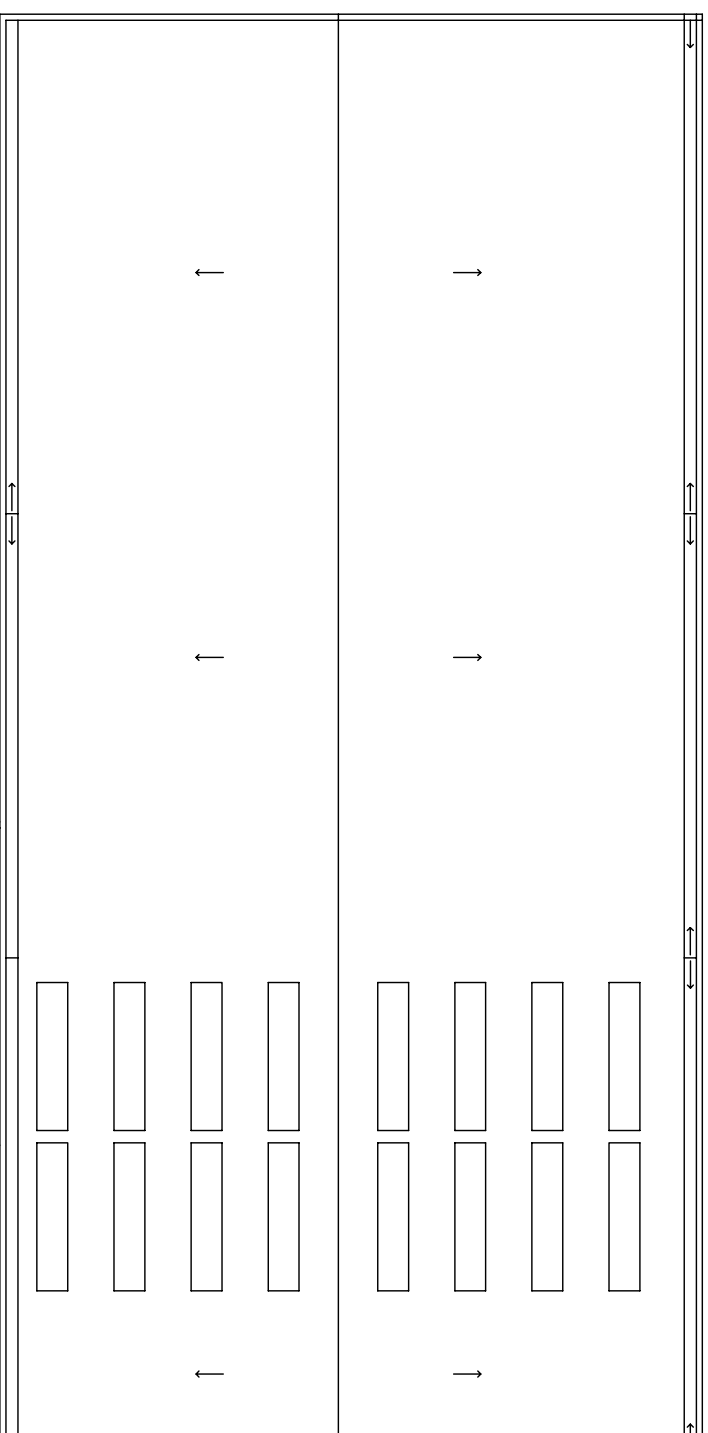

DISPOSITIONSFÖRSLAG AV YTOR UTIFRÅN

"En förstudie gjord av föreningar i Flens kommun, 2005-09-26"

05-11-16
05-10-25
05-10-22
FÖRHANDSKÖPNA

REF	ART	ANMÄKNING ARKIV	SKALA	DATA
RELATIONSPRINTNING				
UPPDRAGS NR	RIKID AV	HANDSKÖPARE		
DATA	FAKTSÄKERS			

KV. RIDEEN NR 3, FLENS KOMMUN
ÄGARE: FLENS MEDBORGARE
PLAN 3 ÖVRERPLAN

SKALA: 1:1000
NUMMER: A103
TITEL: