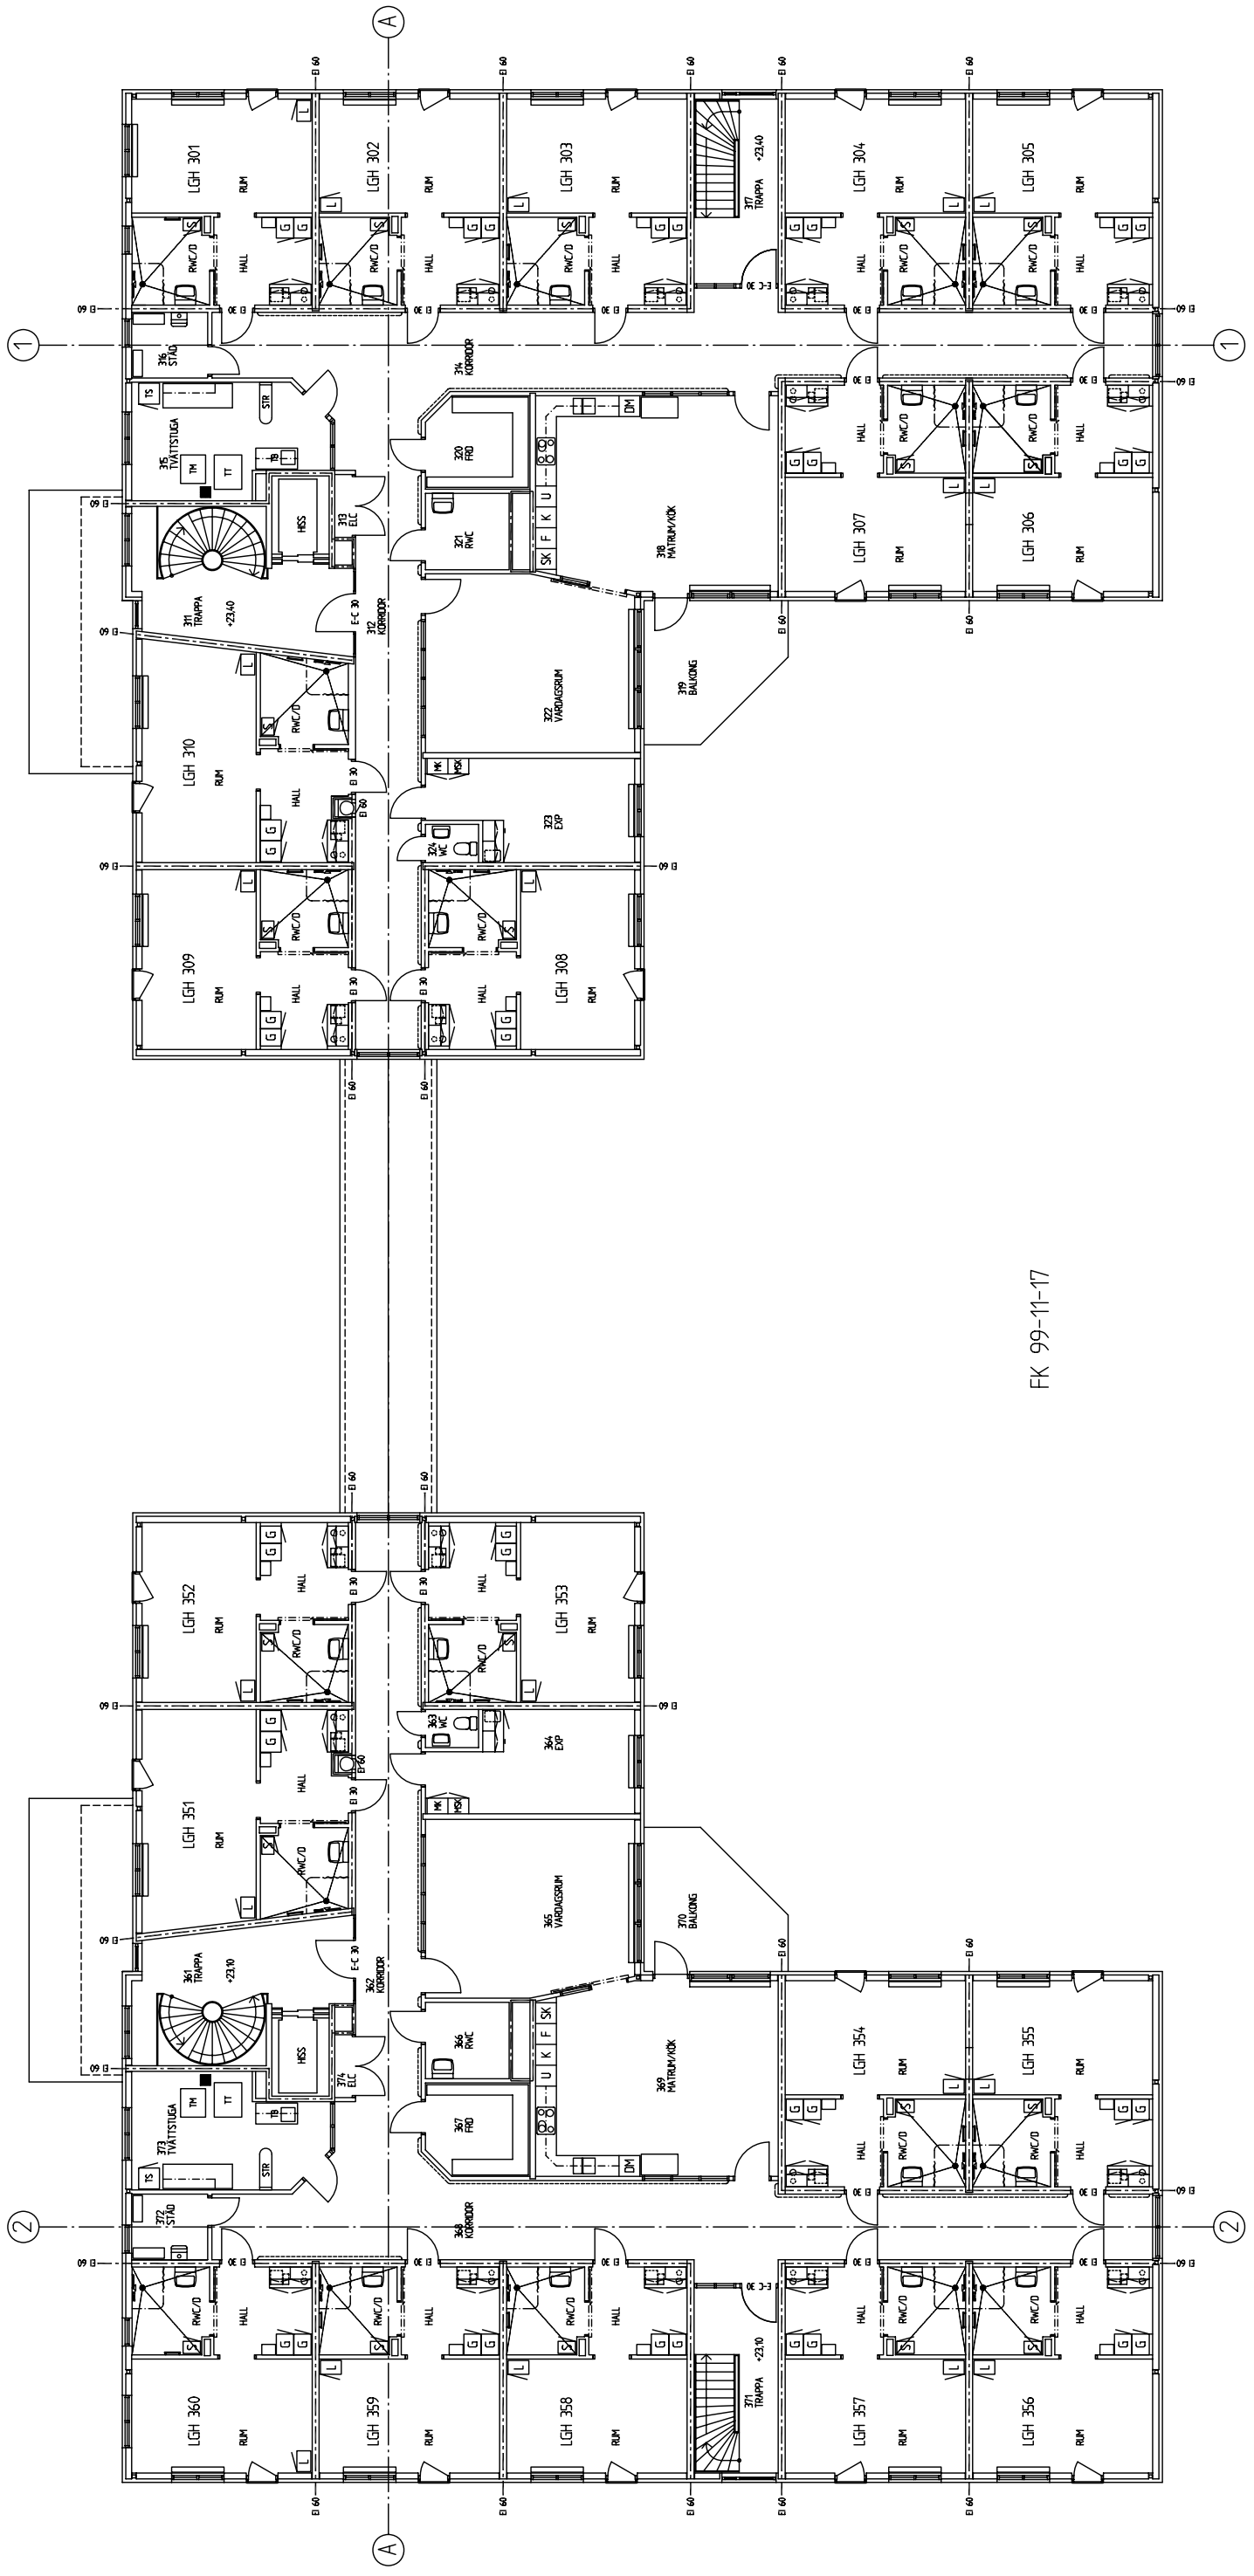
A
1
1
LGH 301
LGH 302
LGH 303
LGH 304
LGH 305
LGH 306
LGH 307
LGH 308
LGH 309
LGH 310
LGH 351
LGH 352
LGH 353
LGH 354
LGH 355
LGH 356
LGH 357
LGH 358
LGH 359
LGH 360
RUM
HALL
RWC/D
316 STÄD
314 KORRIDOR
315 TVÄTTSTUGA
TM
TT
TS
STR
HISS
313 ELC
320 FRÅ
321 RWC
318 MATRUM/KÖK
SK
F
K
U
DM
317 TRAPPA +23.40
311 TRAPPA +23.40
312 KORRIDOR
322 VARDAGSRUM
319 BALKONG
323 EKP
324 WC
309
308
352
353
363 WC
364 EKP
351
361 TRAPPA +23.10
362 KORRIDOR
365 VARDAGSRUM
370 BALKONG
366 RWC
369 MATRUM/KÖK
367 FRÅ
373 TVÄTTSTUGA
374 ELC
372 STÄD
368 KORRIDOR
371 TRAPPA +23.10
2
2
A
EI 60
EI 30
E-C 30

FK 99-11-17